





# ΕΦΗΜΕΡΙΣ ΤΗΣ ΚΥΒΕΡΝΗΣΕΩΣ

## ΤΗΣ ΕΛΛΗΝΙΚΗΣ ΔΗΜΟΚΡΑΤΙΑΣ

**ΤΕΥΧΟΣ ΤΕΤΑΡΤΟ** **Αρ. Φύλλου 1341**

8 Δεκεμβρίου 2003


## ΠΕΡΙΕΧΟΜΕΝΑ

**ΑΠΟΦΑΣΕΙΣ**



## ΑΠΟΦΑΣΕΙΣ

Αριθ. Δ12/0/39644 (1)

Επίσπευση από το Δημόσιο για τη διάνοιξη στη συμβολή των οδών Καρυωτάκη - Μ. Ασίας - Αγγ. Σικελιανού κ.λπ. στη θέση «Αγ. Νικόλαος» της Κοινότητας Αναβύσσου Αττικής.

**Ο ΥΦΥΠΟΥΡΓΟΣ**
**ΠΕΡΙΒΑΛΛΟΝΤΟΣ ΧΩΡΟΤΑΞΙΑΣ ΚΑΙ ΔΗΜΟΣΙΩΝ ΕΡΓΩΝ**

Έχοντας υπόψη:

1. Τα διατάγματα ρυμοτομίας: 16.3.1934 (ΦΕΚ 134Α/ 12.3.1934 τροπ. 3.10.36 (ΦΕΚ 549Α/12.12.1936, 24.4.1974 ΦΕΚ 195 Δ/23.7.74, 4.5.85 ΦΕΚ 275 Δ΄/31.5.1985, 2114/22.5.1989 Απόφ. Νομάρχη Πειραιά ΦΕΚ 455 Δ΄/ 30.6.1989

2. Τις διατάξεις του Ν. Δ/τος 17.7.1923 «περί σχεδίων των πόλεων, κωμών και συνοικισμών του Κράτους και οικοδομής αυτών» (ΦΕΚ 228/16.8.1923 τ. Α΄).

3. Τις διατάξεις του Ν. 653/1977 «περί υποχρεώσεως των παροδίων ιδιοκτητών κ.λ.π.» (ΦΕΚ 214/5-8-1977 τ. Α΄), όπως τροποποιήθηκαν και ισχύουν σήμερα, με τους Ν. 947/1979 ΦΕΚ 169/26.7.1979 τ.Α΄ και 960/1970 ΦΕΚ 194/25.8.1979 τ.Α.

4. Τις διατάξεις του άρθρου 25 παρ. 4 του Ν. 1418/1984 «για τα δημόσια έργα και ρυθμίσεις συναφών θεμάτων».

5. Τις διατάξεις του Π.Δ/τος 69/8.2.1988 ΦΕΚ 28/16.2.1988 για τον Οργανισμό της Γενικής Γραμματείας Δημοσίων Έργων.

6. Τις διατάξεις του Ν.Δ. 632/70 όπως αντικαταστάθηκε με τις διατάξεις του Ν.Δ. 1143/72 (ΦΕΚ 64Α/72)

7. Την κοινή απόφαση Δ16α/04/773/29.11.1990 (ΦΕΚ 746/Β/30.11.1990), των Υπουργών Προεδρίας και Αναπλ. ΠΕΧΩΔΕ «Περί εξαιρέσεως Διοικητικών Πράξεων και εγγράφων από τον κανόνα των τριών υπογραφών» που κοινοποιήθηκε με την εγκύκλιο 2.

8. Την Υ6/2001 Απόφαση ανάθεσης αρμοδιοτήτων στους Υφυπουργούς ΠΕΧΩΔΕ Ιωάννη Τσακλίδη και Ροδούλα Ζήση, αποφασίζουμε:

α. Την επίσπευση από το Δημόσιο για τη διάνοιξη στη συμβολή των οδών Καρυωτάκη - Μ. Ασίας - Αγγ. Σικελιανού κ.λπ. στη θέση «Αγ. Νικόλαος» της Κοινότητας Αναβύσσου Αττικής.

β. Το χαρακτηρισμό της προκείμενης πολεοδομικής εφαρμογής κατεπείγουσας ανάγκης και

γ. Την κατάρτιση των στοιχείων προδικασίας που προβλέπονται από το άρθρο 5 του Ν. 653/1977, για να κινηθεί η δίκη καθορισμού των αποζημιώσεων για τις ιδιοκτησίες που ρυμοτομούνται.

Η προϋπολογισμένη δαπάνη ποσού 450.000 € αντίστοιχα θα βαρύνει τις πιστώσεις του έργου : 1997 ΣΕ06800002 (π.κ. 9768002) κατά το οικονομικό έτος 2003.

Η απόφαση αυτή να δημοσιευθεί στην Εφημερίδα της Κυβερνήσεως.

Καλλιθέα, 26 Νοεμβρίου 2003

Ο ΥΦΥΠΟΥΡΓΟΣ
**Ι. ΤΣΑΚΛΙΔΗΣ**

Αριθ. 1102/19/03 (2)

Τροποποίηση εγκεκριμένου ρυμοτομικού σχεδίου του Δήμου Πεύκης για επαναχαρακτηρισμό του χώρου παιδικής χαράς στο Ο.Τ. 468α (άρση και επανεπιβολή της απαλλοτρίωσης).

Ο ΝΟΜΑΡΧΗΣ ΑΘΗΝΩΝ

Έχοντας υπόψη:

1. Τις διατάξεις του Ν. Δ/τος της 17.7.1923, όπως μετα-

γενέστερα τροποποιήθηκαν και συμπληρώθηκαν και ειδικότερα τα άρθρα 3 και 70.

2. Τις διατάξεις του Π.Δ. 14/27.7.1999, «Κώδικας Βασικής Πολεοδομικής Νομοθεσίας» (ΦΕΚ 580Δ/99) και ειδικότερα τα άρθρα 152, 153 και 154.

3. Τις διατάξεις των ιδρυτικών Νόμων της Νομαρχιακής Αυτοδιοίκησης Ν. 2218/94 (ΦΕΚ 90Α/94).

4. Τις διατάξεις του Π.Δ/τος 30/1996 (ΦΕΚ 21Α/96) «Κώδικας Νομαρχιακής Αυτοδιοίκησης» όπως τροποποιήθηκε και ισχύει σήμερα.

5. Τις διατάξεις του αρ. 29 του Ν. 1558/85 όπως προστέθηκε με το άρθρο 27 του Ν. 2081/92 (ΦΕΚ 154 Α) και το γεγονός ότι από τις διατάξεις της παρούσας απόφασης προκαλείται δαπάνη σε βάρος του προϋπολογισμού του Δήμου η οποία προβλέπεται να καλυφθεί σύμφωνα με την 57/2003 Απόφαση του Δημοτικού Συμβουλίου Πεύκης.

6. Τις διατάξεις του άρθρου 29 του Ν. 2831/2000 (ΦΕΚ 140Α) όπως αντικαταστάθηκαν από το άρθρο 10 του Ν. 3044/26.8.2002 (ΦΕΚ 197Α).

7. Τις διατάξεις του Ν. 2882/2001 (ΦΕΚ 174Α/2001) «Κώδικας Αναγκαστικών Απαλλοτριώσεων Ακινήτων».

8. Τις διατάξεις του ισχύοντος Οργανισμού Εσωτερικής Οργάνωσης και Λειτουργίας των Υπηρεσιών τής Νομαρχιακής Αυτοδιοίκησης Αθηνών - Πειραιώς Νομαρχίας Αθηνών (ΦΕΚ 1262Β/31.12.1997), όπως τροποποιήθηκε και συμπληρώθηκε και ισχύει σήμερα (ΦΕΚ 724Β/6.6.2003.

9. Τη συγκρότηση των Σ.Χ.Ο.Π. των Διευθύνσεων της Πολεοδομίας με την 34/30.5.2002 Απόφαση Νομαρχιακού Συμβουλίου Αθηνών.

10. Την εγκύκλιο 141/86 Υ.ΠΕ.ΧΩ.Δ.Ε.

11. Την 27644/π-315/18.12.1992 (ΦΕΚ 1402Δ/92) Απόφαση Νομάρχη με την οποία αναθεωρήθηκε το εγκεκριμένο Ρ.Σ. Δήμου Πεύκης.

12. Την 57/2003 Απόφαση Δημοτικού Συμβουλίου Δήμου Πεύκης.

13. Τη γνωμοδότηση του Σ.Χ.Ο.Π. του Νομαρχιακού Τομέα Ανατολικής Αθήνας, όπως διατυπώθηκε στη συνεδρίαση της 26.6.2003 (συνεδρία 9/πράξη 7).

14. Τα νόμιμα δικαιολογητικά που περιέχονται εντός του φακέλου.

15. Την 6967/7.7.2003 Απόφαση του Νομάρχη Αθηνών, αποφασίζουμε:

1. Την άρση της απαλλοτρίωσης στο Ο.Τ. 468α συνεπεία:

α) των 2412/11.12.98 και 467/24.1.2001 αποφάσεων Μονομελούς Πρωτοδικείου Αθηνών και Διοικητικού Εφετείου Αθηνών αντίστοιχα.

β) της παραγρ. 3 του άρθρου 11 του Ν. 2882/2001 (ΦΕΚ 17Α/01).

2. Την επανεπιβολή της απαλλοτρίωσης στο Ο.Τ. 468α του εγκεκριμένου Ρ.Σ. Δήμου Πεύκης, με επαναχαρακτηρισμό του ως χώρου παιδικής χαράς.

3. Η ισχύς της παρούσης απόφασης αρχίζει από την ημερομηνία δημοσίευσης της Εφημερίδας της Κυβερνήσεως.

Κατά της απόφασης αυτής επιτρέπεται η υποβολή προσφυγής στον Γενικό Γραμματέα Περιφέρειας, μόνο για παράβαση νόμου σύμφωνα με τις διατάξεις του άρθρου 69 του Π.Δ. 30/96 (ΦΕΚ 21Α/96) όπως τροποποιήθηκε και ισχύει, σε προθεσμία τριάντα (30) ημερών από τη δημοσίευση στην εφημερίδα της Κυβερνήσεως.

Η απόφαση αυτή και το διάγραμμα που τη συνοδεύει να δημοσιευθούν στην Εφημερίδα της Κυβερνήσεως.

Αγία Παρασκευή, 14 Οκτωβρίου 2003

Ο Νομάρχης
ΙΩΑΝΝΗΣ ΣΓΟΥΡΟΣ




ΕΛΛΗΝΙΚΗ ΔΗΜΟΚΡΑΤΙΑ

ΝΟΜΑΡΧΙΑΚΗ ΑΥΤΟΔΙΟΙΚΗΣΗ ΑΘΗΝΩΝ - ΠΕΙΡΑΙΩΣ

**ΝΟΜΑΡΧΙΑ ΑΘΗΝΩΝ**

ΕΘΝΙΚΟ ΤΥΠΟΓΡΑΦΕΙΟ
Για τεχνικούς λόγους στο σχεδιάγραμμα έγινε σμίκρυνση κατά ποσοστό 59%

**ΘΕΜΑ : ΔΗΜΟΣ ΠΕΥΚΗΣ**
**ΕΠΑΝΕΠΙΒΟΛΗ ΑΠΑΛΛΟΤΡΙΩΣΗΣ ΣΤΟ Ο.Τ. 468 Α**

ΧΑΡΑΚΤΗΡΙΣΜΟΣ Ο.Τ. 468 Α, ΩΣ ΠΑΙΔΙΚΗ ΧΑΡΑ
ΣΤΟ ΔΗΜΟ ΠΕΥΚΗΣ

ΙΟΥΛΙΟΣ 2003

Κλιμ. 1 / 500

ΠΕΖΟΔΡΟΜΟΣ
ΕΛΕΥΘ. ΓΗΠ.
471
469 α
469
469 β
468
468 α
468 β
ΠΑΙΔΙΚΗ ΧΑΡΑ
466
464 α

Αριθ. 8540/03 (3)

Αναγνώριση οδού ως κύριας Δημοτικής (Τριοβάσαλος - Κλήμα Ν. Μήλου).

Ο ΝΟΜΑΡΧΗΣ ΚΥΚΛΑΔΩΝ

Έχοντας υπόψη:

1. Τις διατάξεις του Π.Δ 24/31.5.1985 ΦΕΚ 270Δ΄ και ειδικότερα το άρθρο 1 παρ. 2 που αφορά Αναγνώριση Κοινοτικών οδών στην εκτός σχεδίου δόμηση.

2. Την Εγκύκλιο 13/90 της Δ/νσης Νομοθετικού Έργου του ΥΠΕΧΩΔΕ που δίνονται διευκρινήσεις ως προς την παρ. 2 εδ. Β του άρθρου 1 Π.Δ/τος 24.4.1985.

3. Τις 173/95 και 28/2002 Αποφάσεις του Δημοτικού Συμβουλίου Μήλου.

4. Την οικ. 1494/2003 εισήγηση της Προϊσταμένης Πολεοδομικού Γραφείου Μήλου (παράγραφος 5).

5. Την ομόφωνη θετική γνωμοδότηση του Σ.Χ.Ο.Π του Νομού Κυκλάδων όπως αυτή διατυπώθηκε στην συνεδρίαση της 14.10.2003 και την πράξη 26/2003, αποφασίζουμε:

Την αναγνώριση της οδού που ενώνει τον οικισμό Τριοβάσαλο (Τ.Π. 497/6.2.1992) στη θέση Καρόδρομος με τον οικισμό Κλήμα (Φ.Ε.Κ 504Δ/14.7.1988) ως κύριας Δημοτικής όπως αυτή αποτυπώνεται στο σε κλίμακα 1:5000 τοπογραφικό διάγραμμα θεωρημένο από τον Πολιτικό Μηχανικό Παλαρά Δημήτριο.

Από τις διατάξεις της απόφασης αυτής δεν προκαλείται δαπάνη σε βάρος του κρατικού προϋπολογισμού ούτε του προϋπολογισμού Δήμου Μήλου.

Η ισχύς της απόφασης αρχίζει από την δημοσίευση της στην Εφημερίδα της Κυβερνήσεως.

Η απόφαση αυτή να δημοσιευθεί στην Εφημερίδα της Κυβερνήσεως.

Ερμούπολη, 7 Νοεμβρίου 2003


Ο Νομάρχης

ΔΗΜΗΤΡΙΟΣ ΜΠΑΪΛΑΣ


ΤΟΠΟΓΡΑΦΙΚ
ΚΛΙΜΑ
ΓΕΩΓΡΑΦΙΚΗ ΥΠΗΡΕΣΙΑ ΣΤΡΑΤΟΥ
Πλάκες
Μήλος
Τριοβασάλος
Πέρα Τριοβασάλος
Τρυπητή
Κλήμα
Βαρό
Κλιματοβούνι
Ό ρ μ ο ς Μ ή λ ο υ
-500
-1000
-1500
-2000
-2500
-4000
-3500
-3000
-2500
-2000
-2772,86
-4 466.03
ΕΘΝΙΚΟ ΤΥΠΟΓΡΑΦΕΙΟ
Για τεχνικούς λόγους στο σχεδιάγραμμα
έγινε σμίκρυνση κατά ποσοστό 30 %

## ΚΟ ΔΙΑΓΡΑΜΜΑ

ΙΜΑΚΑ 1:5.000

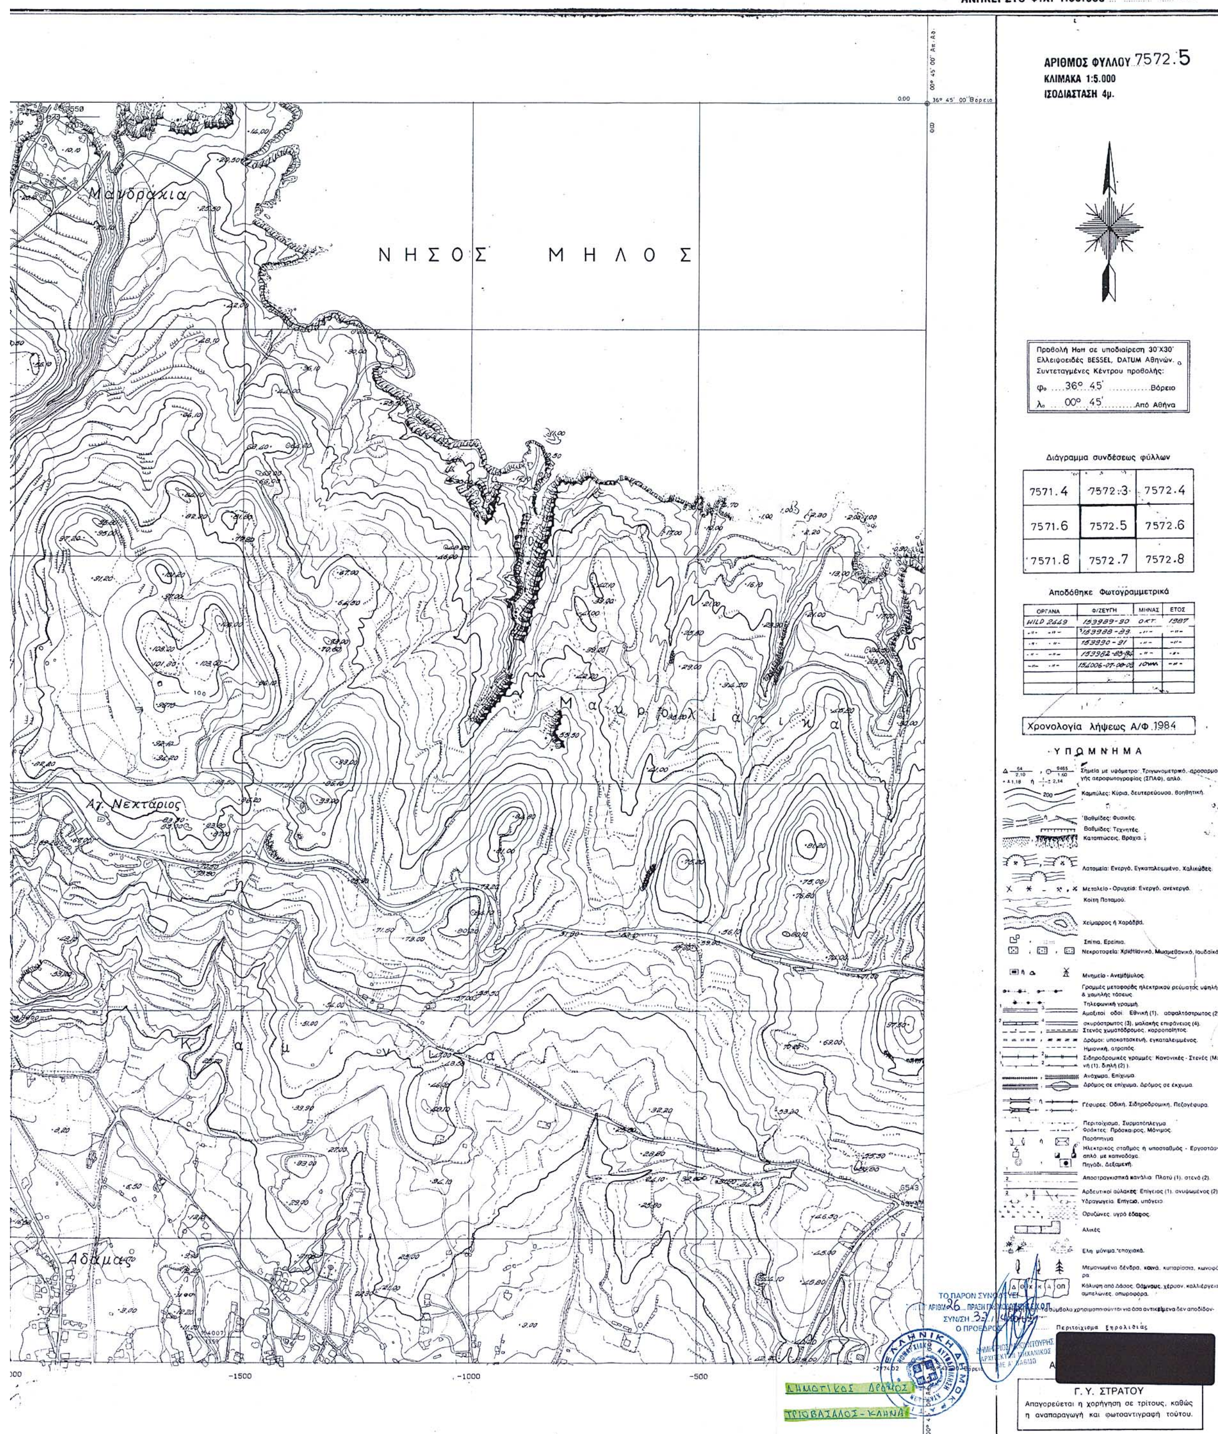

Αριθ. 17560 (4)

Άρση αναδασωτέας έκτασης εμβαδού 10,222 στρεμ. στη θέση «Ράχη - Γριά Διαμάντη», Δημοτικού διαμερίσματος Χλωμοτιανών περιφ. Δήμου Μελιτειέων Νομού Κέρκυρας.

Η ΓΕΝΙΚΗ ΓΡΑΜΜΑΤΕΑΣ
ΠΕΡΙΦΕΡΕΙΑΣ ΙΟΝΙΩΝ ΝΗΣΙΩΝ

Έχοντας υπόψη:

1. Τις διατάξεις του Ν. 3200/55 περί Διοικητικής Αποκέντρωσης όπως τροποποιήθηκε και συμπληρώθηκε μεταγενέστερα από το Ν.Δ. 532/70.

2. Το άρθρο 117 του Συντάγματος.

3. Τις διατάξεις του Ν. 998/79 «Περί προστασίας των δασών κ.λπ.» και ειδικότερα

α) του άρθρου 41 παρ. 1 ,β) του άρθρου 38 παρ. 1 και 2 και γ) άρθρο 37 και 44.

4. Τη διαταγή του Υπουργείου Γεωργίας 160417/1180/ 8.7.1980.

5. Το άρθρο 12 του Ν. 2040/92 και τους Ν. 2240/94, Ν. 2399/96.

6. Την οικ. 87234/7539/3.9.1997 διαταγή Υπ. Γεωργίας.

7. Τον Ν. 2503/30.5.1997 «Διοίκηση, οργάνωση, στελέχωση της Περιφέρειας κ.λπ.».

8. Την ΔΔ/ 2040/11.9.2002 απόφασή μας περί κήρυξης έκτασης ως αναδασωτέας.

9. Την 16816/17.10.2003 σχετική εισήγηση της Δ/νσης Δασών Ν. Κέρκυρας 9 από την οποία προκύπτει ότι με την ενδικοφανή διαδικασία άρθρου 14 Ν. 998/79 και ειδικότερα με την 45/2003 απόφαση της Π.Ε.Ε.Δ.Α. Ν. Κέρκυρας που κατέστη οριστική και τελεσίδικη κρίθηκε ότι η εν λόγω έκταση δεν είναι ούτε δάσος ούτε δασική με αποτέλεσμα να έχει ανατραπεί η αιτιολογική βάση με την οποία αυτή είχε κηρυχθεί ως αναδασωτέα.

10. Την 107143/1057/18.9.2003 Δ/γή Υφυπουργού Γεωργίας, αποφασίζουμε:

Αίρουμε την ΔΔ/2040/11.9.2002 απόφαση Γ.Γ.Π.Ι.Ν. με την οποία κηρύχθηκε ως αναδασωτέα έκταση εμβαδού 10,222 στρεμ. στη θέση «Ράχη -Γρια Διαμαντή» Δημοτικού διαμερίσματος Χλωμοτιανών Περ. Δήμου Μελιτειέων Ν. Κέρκυρας η οποία προσδιορίζεται από τα σημεία (1,2,3 ,...,15,16,1) και έχει όρια:

ΒΟΡΕΙΑ: Αγροτική οδός και δασικού χαρακτήρα έκταση

ΝΟΤΙΑ: Αγροτική οδός και ελαιόκτημα

ΔΥΤΙΚΑ: Χέρσος αγρός και δασικού χαρακτήρα έκταση

ΑΝΑΤΟΛΙΚΑ: Αγροτική οδός και ελαιόκτημα νεαρής ηλικίας

Όπως αυτή φαίνεται στο συνημμένο τοπογραφικό διάγραμμα που αποτελεί αναπόσπαστο μέρος της απόφασης αυτής, επειδή η εν λόγω έκταση δεν είναι ούτε δάσος ούτε δασική έκταση και ως εκ τούτου δεν υπάγεται στις διατάξεις και τους περιορισμούς της Δασικής Νομοθεσίας μετά την 45/03 απόφαση της Π.Ε.Ε.Δ.Α. Ν. Κέρκυρας η οποία είναι οριστική και τελεσίδικη.

Η απόφαση αυτή να δημοσιευτεί στην Εφημερίδα της Κυβερνήσεως.


Κέρκυρα, 29 Οκτωβρίου 2003

Η Γενική Γραμματέας Περιφέρειας
ΑΝΑΣΤΑΣΙΑ ΚΑΝΕΛΛΟΠΟΥΛΟΥ


**ΤΟΠΟΓΡΑΦΙΚΟ ΔΙΑΓΡΑΜΜΑ**

Άρση αναδασωτέας έκτασης εμβαδού 10,222 στρεμ.
στη θέση «Ράχη-Γριά Διαμάντη» Δημοτικού
Διαμερίσματος Χλωμοτιανών Δήμου Μελιτειέων
Νομού Κέρκυρας.

ΕΘΝΙΚΟ ΤΥΠΟΓΡΑΦΕΙΟ
Για τεχνικούς λόγους στο σχεδιάγραμμα έγινε σμίκρυνση κατά ποσοστό 55 %

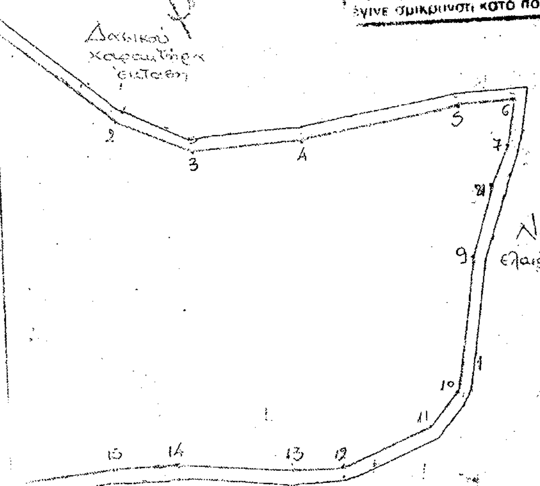


**ΧΑΡΤΗΣ ΠΡΟΣΑΝΑΤΟΛΙΣΜΟΥ**
Κλίμακα 1:20000

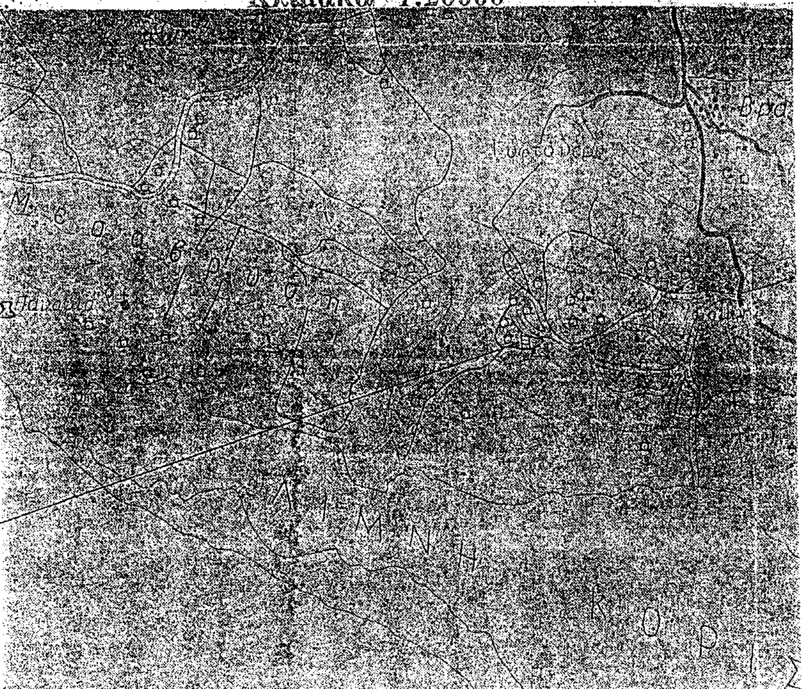

Το παρόν ανήκει στην αριθμ. 1756/29-10-03 απόφαση της Γ.Γ.Π.Ι.Ν.

Θέση έκτασης όπου αίρεται η αναδάσωση

ΥΠΟΜΝΗΜΑ
Εμβαδόν έκτασης στην οποία αίρεται η αναδάσωση
ΕΜΒΑΔΟΝ (.............)=......... στρεμ..

ΚΕΡΚΥΡΑ 17-10-03.........
Ο ΣΥΝΤΑΚΤΗΣ

Παπαϊωάννου Μαρία
Δασολόγος

ΚΕΡΚΥΡΑ 17-10-03...
ΕΛΕΓΧΘΗΚΕ
Η Δ/ΝΤΡΙΑ ΔΑΣΩΝ

ΚΡΙΚΗ-ΓΑΤΣΟΥΛΗ ΟΛΓΑ

ΚΕΡΚΥΡΑ ......29-10-03......
Η
ΓΕΝΙΚΗ ΓΡΑΜΜΑΤΕΑΣ
ΠΕΡΙΦΕΡΕΙΑΣ ΙΟΝΙΩΝ ΝΗΣΩΝ




ΑΝΑΣΤΑΣΙΑ ΚΑΝΕΛΛΟΠΟΥΛΟΥ